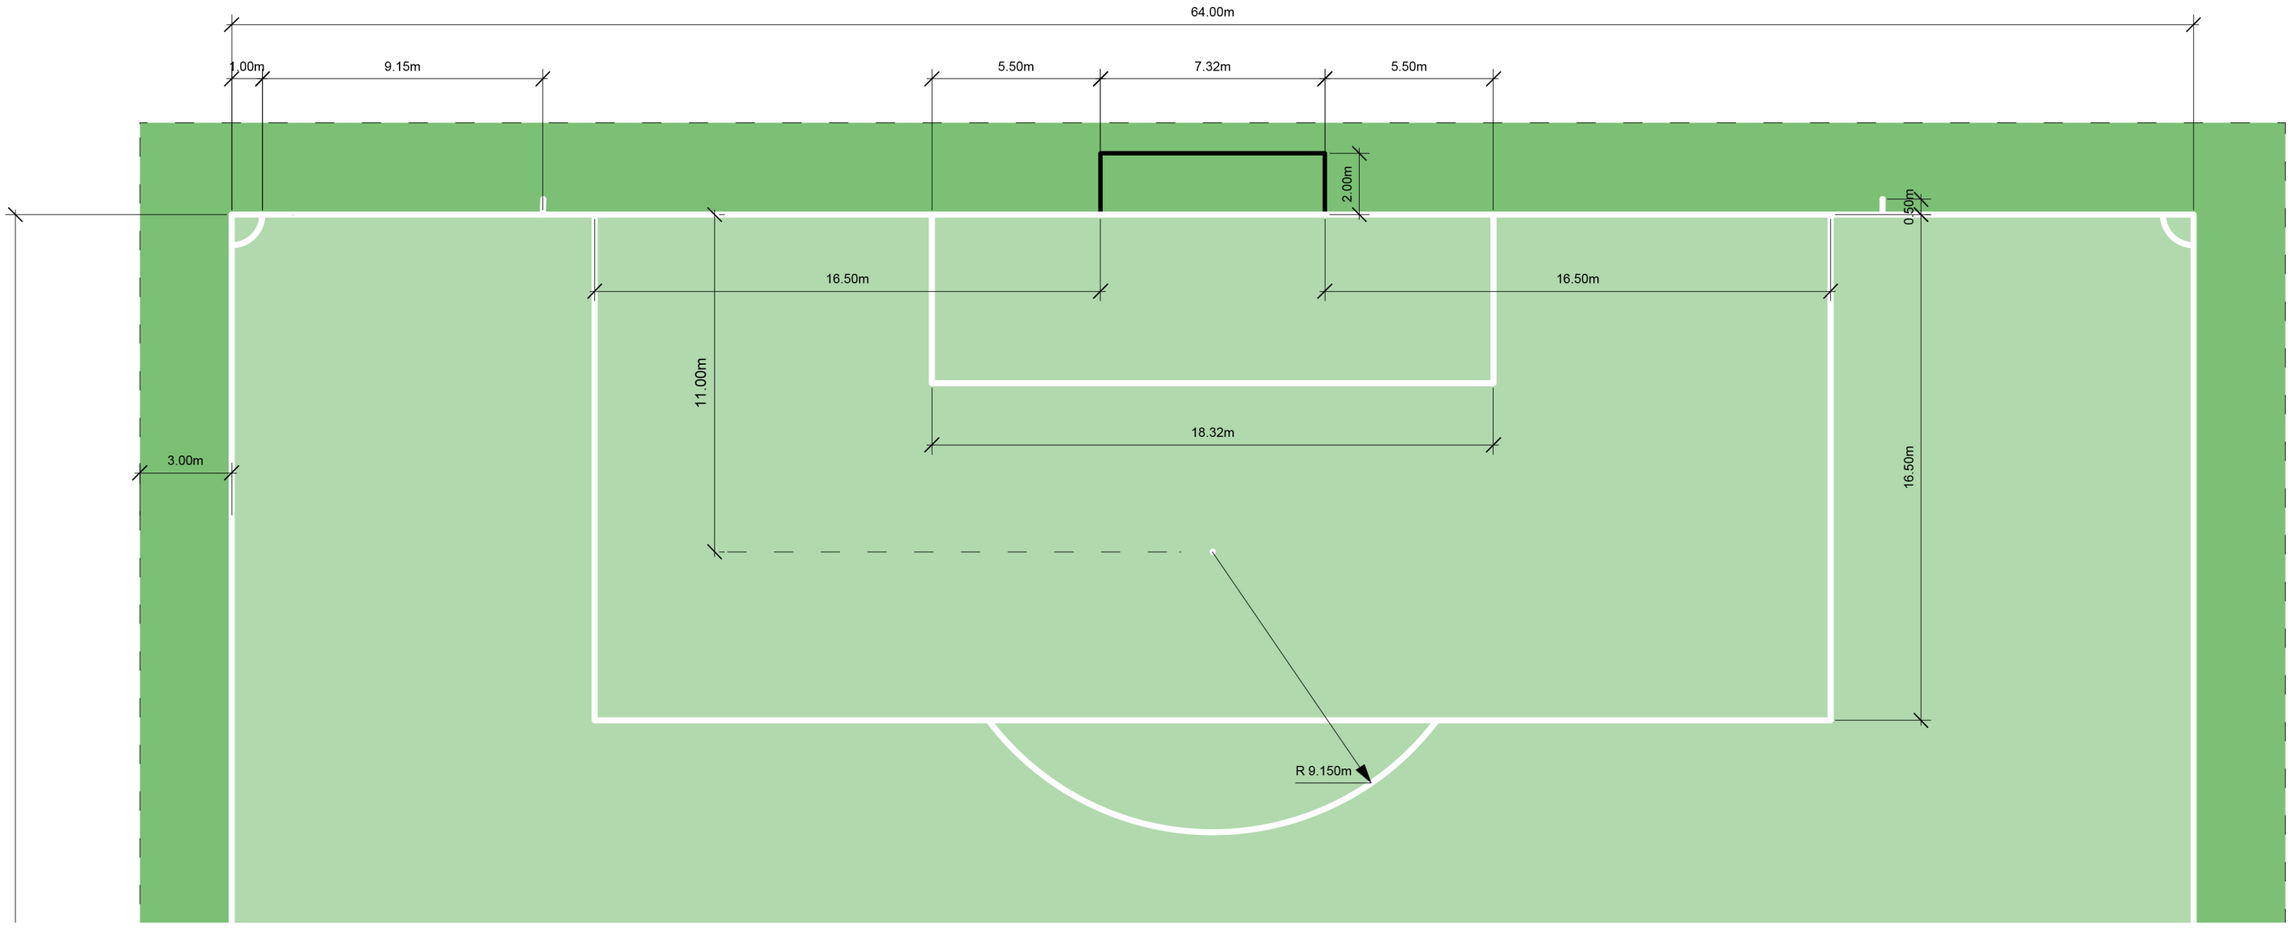Straf- und Torraum